




Gemeinde Löhningen

Zonenplan Baugebiet

Legende

	DK	Dorfkernzone
	W1	Wohnzone 1
	W2	Wohnzone 2
	G	Gewerbezone
	Oe	Öffentliche Bauten und Anlagen
	Lw	Landwirtschaftszone
	Rb	Rebzone
	Fh	Freihaltezone
	Wd	Wald
	Op	Ortsbildpflegezone
	Br	Baulandreservzone
	Ls	Landschaftsschutzzone
		Quartierplanpflicht
		Landwirtschaftliche Betriebe

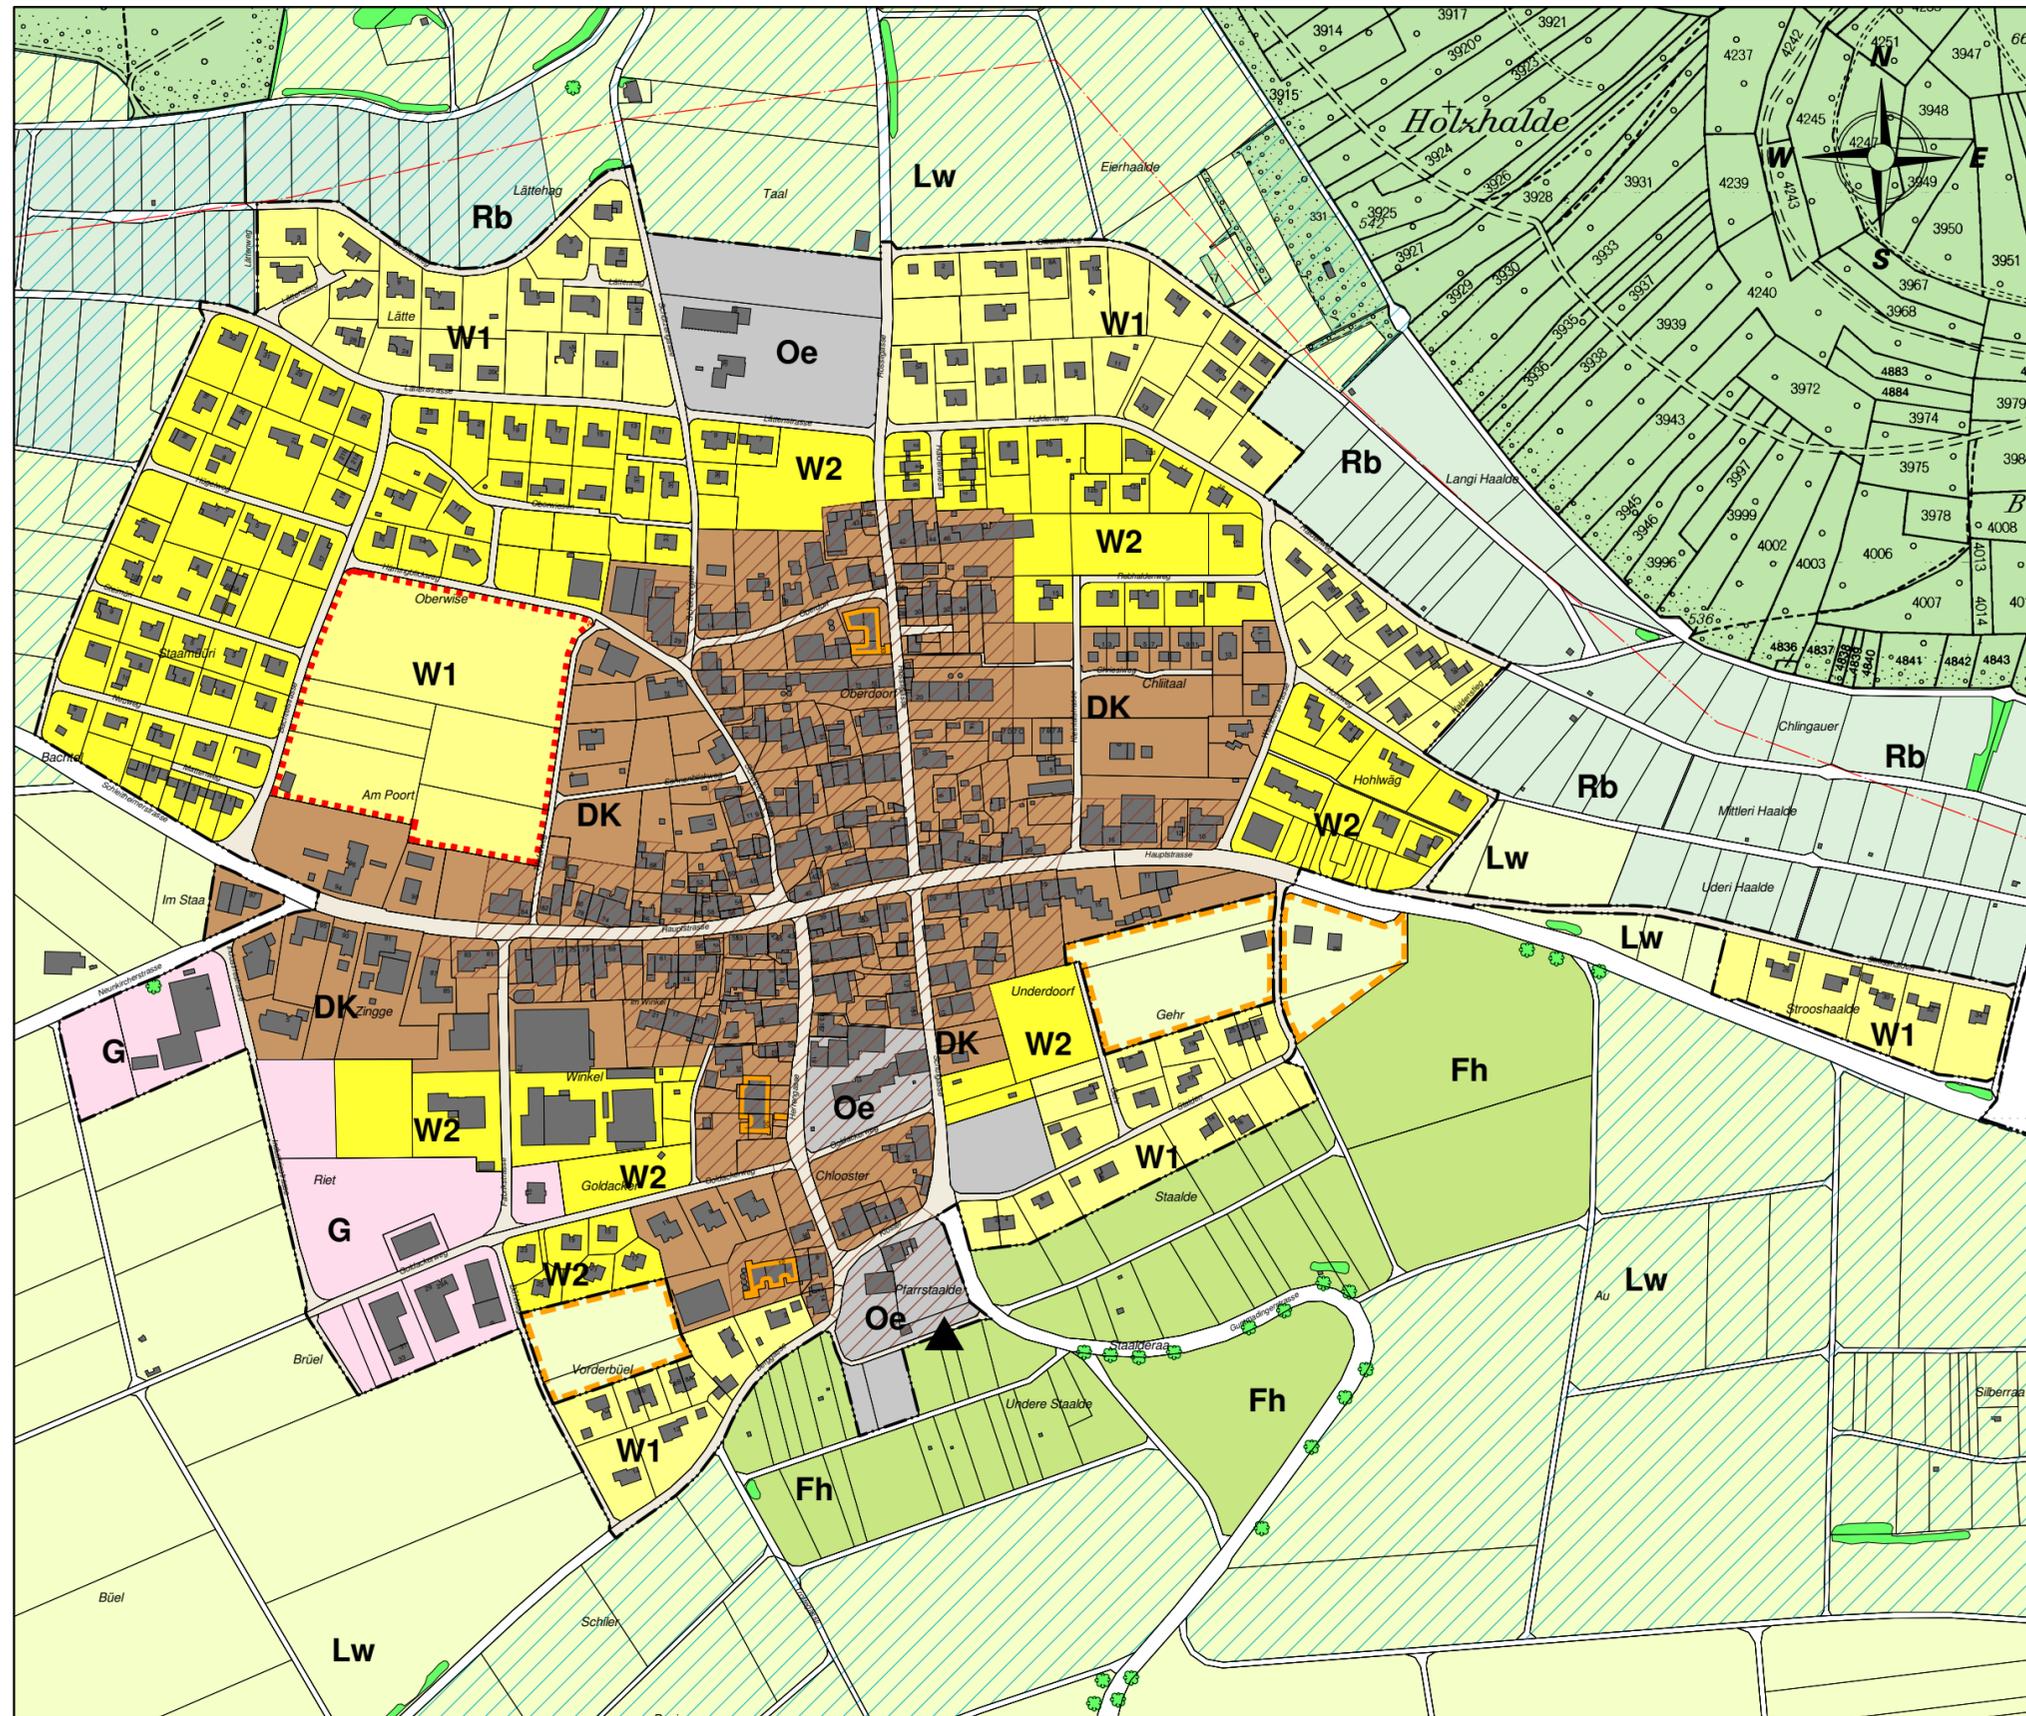

Nutzung der Daten der amtlichen Vermessung mit Bewilligung des Vermessungsamtes des Kantons Schaffhausen vom 14.04.2004

Planausschnitt Zonenplan 1 : 4'000



Gez.: 18. Oktober 2006 RW

05072 - 2007 A