


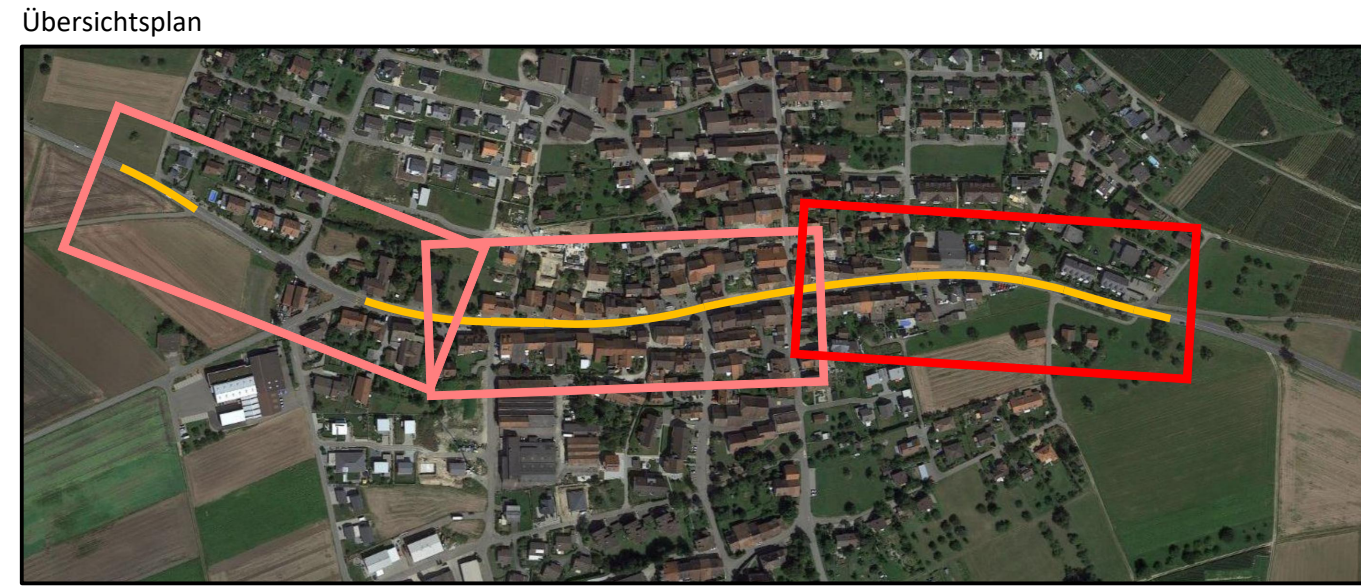

Kanton Schaffhausen
Tiefbau Schaffhausen
Schweizerstrasse 69
8200 Schaffhausen

WBI AG
Rheinweg 9, 8200 Schaffhausen
Tel. 052 634 02 02
www.wbi.ch, info@wbi.ch

© WBI AG

Plan Nr. 22.101.123
Format: 45 x 189

Index	Geschnitten	Geprüft	Datum
A	lad	mw	05.07.2024
B	lad	mw	09.07.2024
C	lad	mw	06.09.2024
D			

Umgabene WBI 23 101.123 Löhningen, Ortsdurchfahrt A01, TBA SWC, CAD Plan
WBI 23 101.123 Löhningen, Ortsdurchfahrt A01, TBA SWC, CAD Plan
Für die genaue Lage und die Vollständigkeit der unterzeichneten Anlagen besteht keine Gewähr.

Legende

Bestand

- Gebäude
- Strassenbelag
- Mischabwasser
- Regenabwasser
- Schmutzabwasser
- Wasserleitung
- Swisscom
- Elektrizität
- Sasag
- Steuerkabel
- Gas
- Schacht
- Strassenablauf / Ablauf
- Hydrant
- Baum / Gebüsch

Projekt

- Fahrbahn
- Gehweg
- Rad-/Gehweg
- Betonfahrbahn
- Pflasterung
- Anpassungen
- Grünfläche
- Renaturierung
- Swisscom
- Sasag
- Abbruch / Ausserbetriebnahme
- Strassenablauf / Ablauf
- Ersatz Oberbau
- Baum


Die im Plan eingetragenen Verkleitungen dienen zur Information.
Vollständigkeit und Richtigkeit sind nicht gewährleistet.
Der Unternehmer ist verpflichtet, die aktuellsten Verkleutungsinformationen einzufordern und die Lage der Leitungen abstecken zu lassen.

Strassenablaufungen: PP ø 160/150,2 mm
Ablaufungen: PP ø 200/167,6 mm

Randabschlüsse

- Bezeichnungen
- Bu Bundesstr. Typ 12
- Bo Bundesstr. Typ 12 und Wasserstein Typ 15
- Si Stielplatte 525 cm
- SiWa Stielplatte mit Wasserstein Typ 12
- Ra Randstein 12-15 cm
- RaWa Rand mit Wasserstein Typ 12
- 3Bu Dreifacher Bundesstr. Typ 12
- A11 Abschluss Insel 1-reihig
- A12 Abschluss Insel 2-reihig

Anschlag in cm
Dargestelltes Beispiel:
Bundesstr. Typ 15 und Wasserstein Typ 12, Anschlag 1 cm / gestürzt 3 cm

 

Fahrbahn (Oberbau)			
Deckschicht	SDA 4	PmB 45/80-80	3.0 cm
Binderschicht	ACB 22 H	PmB 45/80-80	9.0 cm
Tragschicht	ACT 22 H	PmB 45/80-80	9.0 cm
*Fundationsschicht	UG 0/45, OC ₁₅		40.0 cm
Total			61.0 cm
* Fundationsersatz/-ergänzungen nur bei Bedarf			

Gehweg (nicht überfahrbar)			
Deckschicht	AC 8 L		3.0 cm
Tragschicht	ACT 16 N		5.0 cm
Total			8.0 cm

Gehweg (überfahrbar)			
Deckschicht	AC 8 N		3.0 cm
Tragschicht	ACT 16 N		7.0 cm
Total			10.0 cm
Die genaue Zuteilung überfahrbar / nicht überfahrbar ist Gegenstand des Ausführungsprojektes			

Fahrbahn (Bushaltestelle)			
Oberfläche	AC 4 L eingestreut		
Tragschicht	ACT 22 H	PmB 10/40-70	10.0 cm
	ACT 22 H	PmB 10/40-70	10.0 cm
*Fundationsschicht	UG 0/45, OC ₁₅		40.0 cm
Total			60.0 cm
* Fundationsersatz/-ergänzungen nur bei Bedarf			